

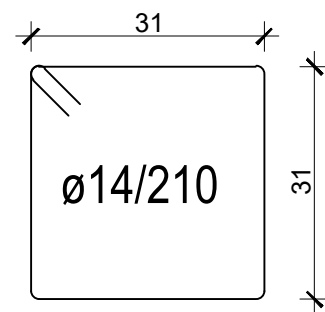
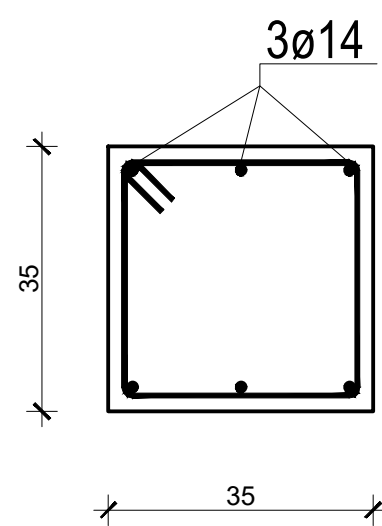
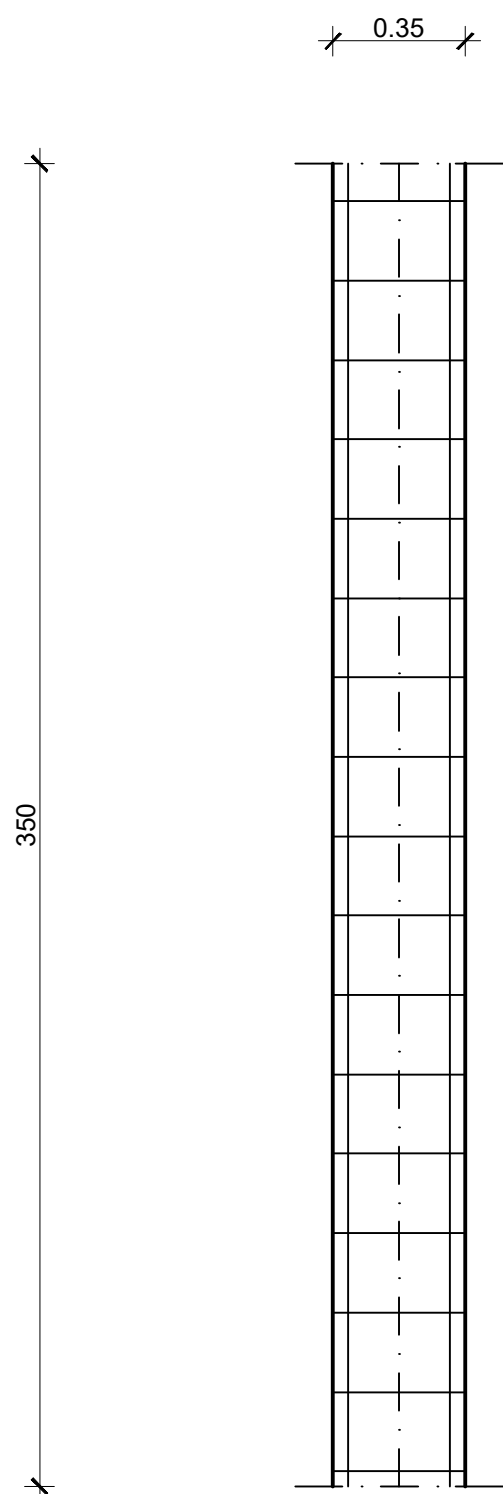


UNIVERSITA' DEGLI STUDI DI TRENTO corso di Tecnica delle costruzioni - a.a. 2021-'22 docenti: Nadia Baldassino, Stefano Gasperetti		
Edificio multipiano con struttura a telaio in C.A.	Tav. n. 1	
Oggetto: Dettagli Costruttivi Trave	Scala: 1:50 - 1:10	
Studente: Meoli Nicola 225077	Data: 17/07/2022	

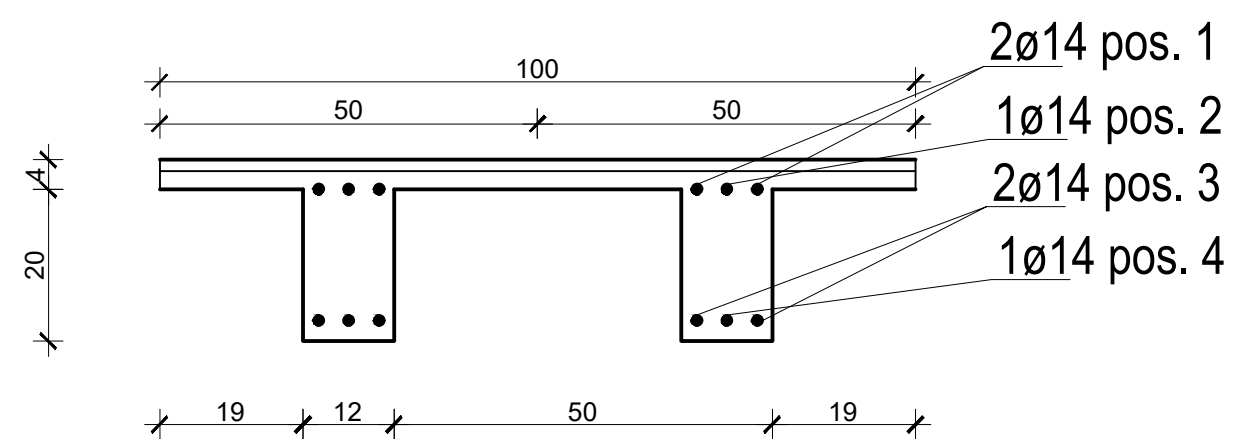

UNIVERSITA' DEGLI STUDI DI TRENTO
corso di **Tecnica delle costruzioni** - a.a. 2021-'22
docenti: **Nadia Baldassino, Stefano Gasperetti**

Edificio multipiano con struttura a telaio in C.A.		Tav. n. 2
Oggetto: Dettagli Costruttivi Pilastro		Scala: 1:20 - 1:10
Studente: Meoli Nicola 225077	Data: 17/07/2022	

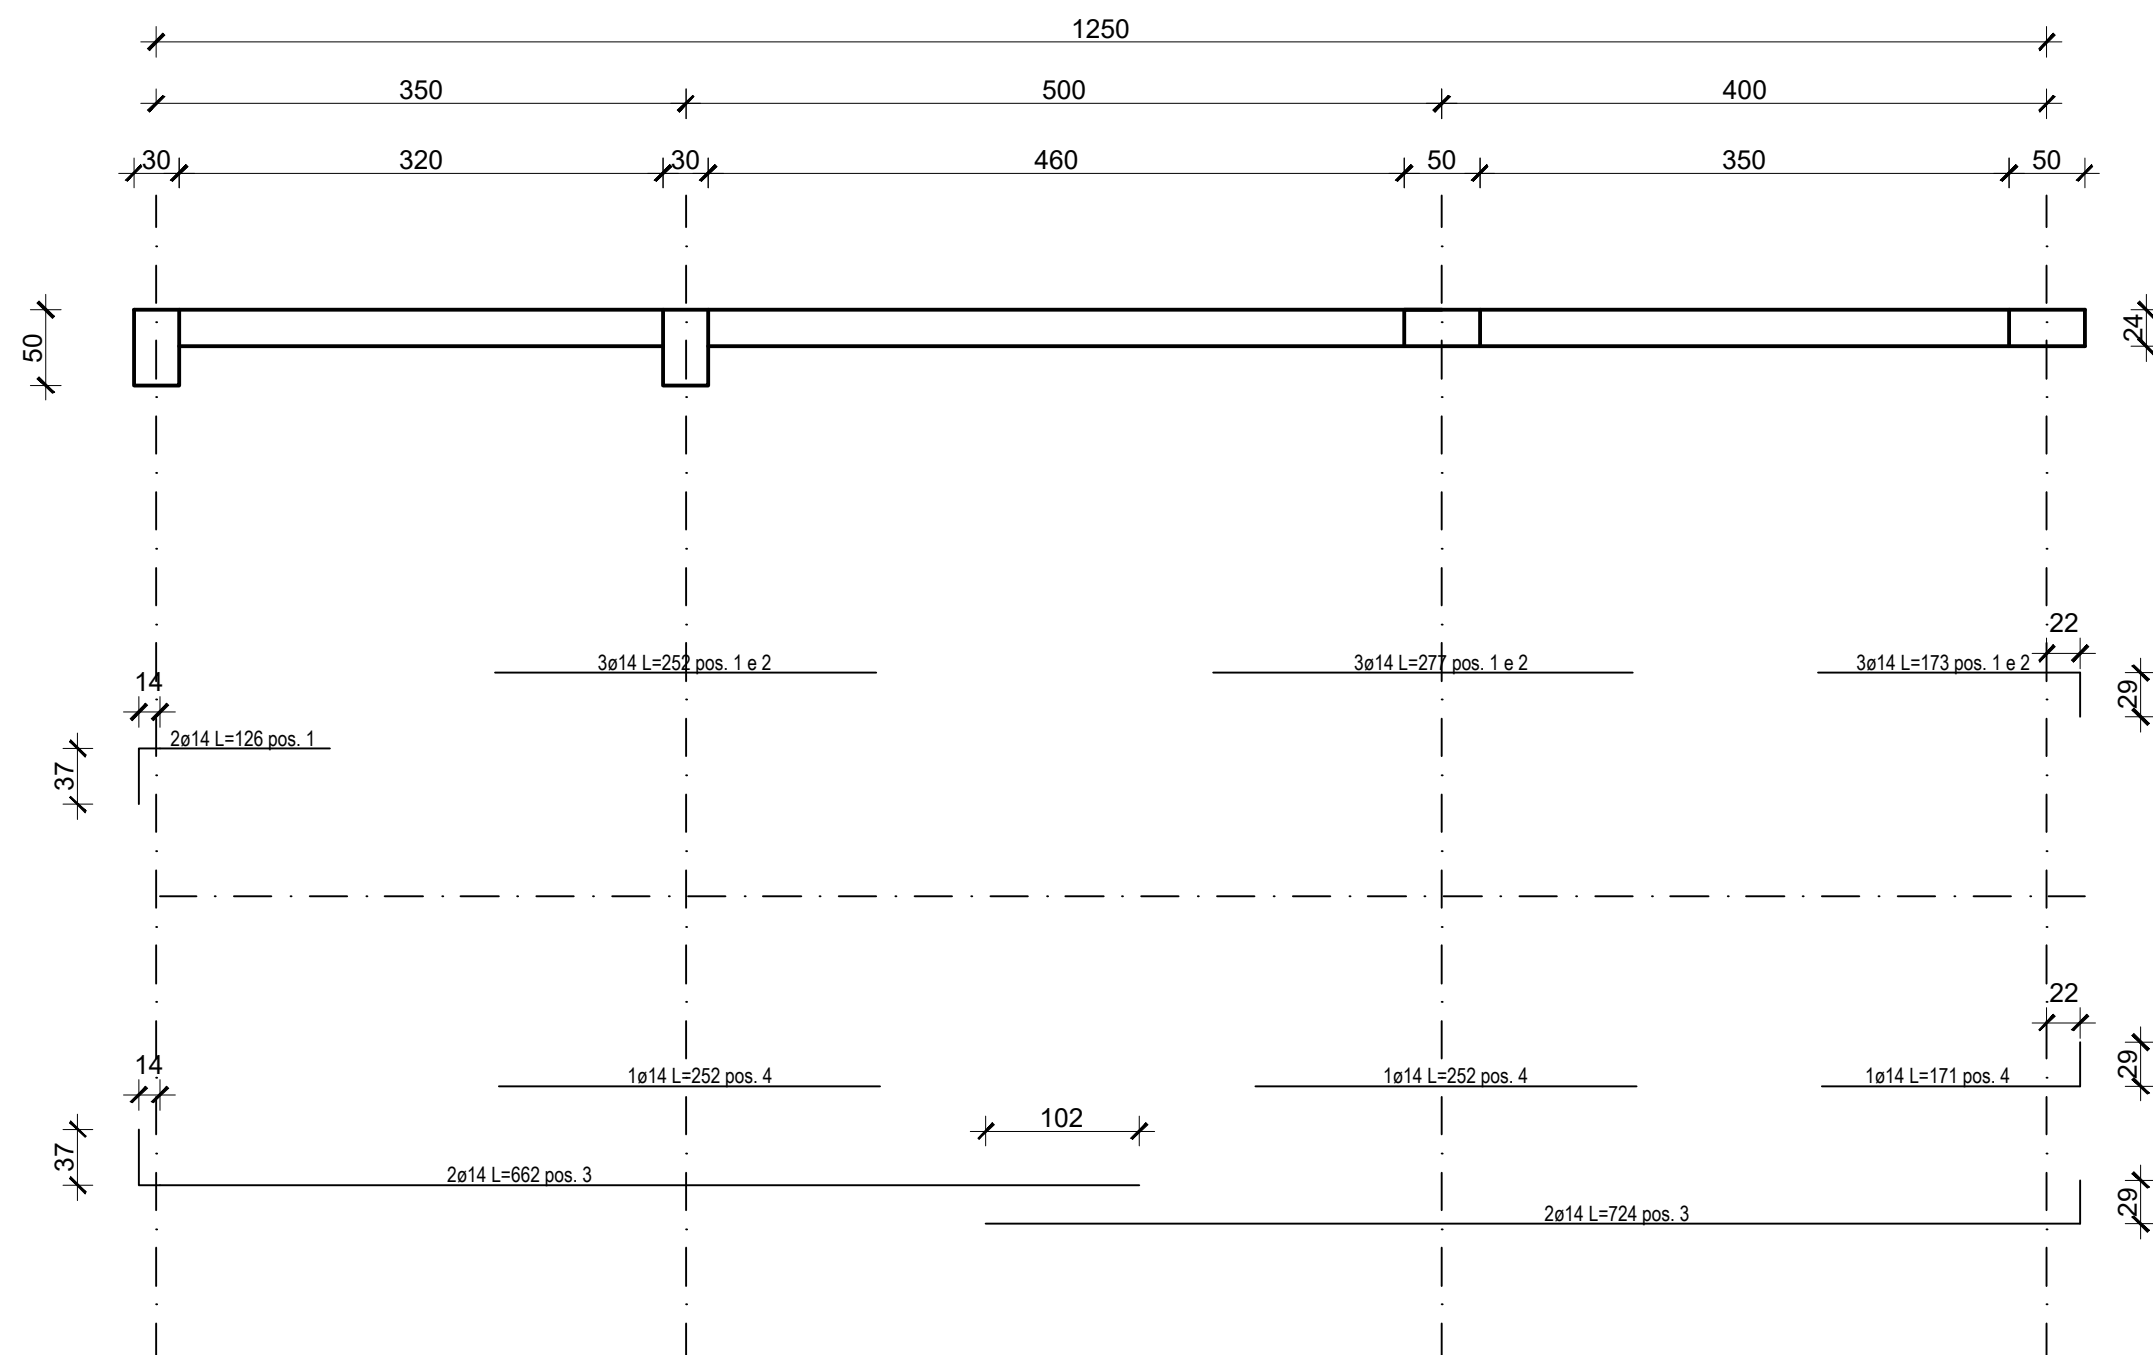

UNIVERSITA' DEGLI STUDI DI TRENTO corso di <i>Tecnica delle costruzioni</i> - a.a. 2021-'22 docenti: <i>Nadia Baldassino, Stefano Gasperetti</i>		
Edificio multipiano con struttura a telaio in C.A.		Tav. n. 3
Oggetto: Dettagli Costruttivi Solaio		Scala: 1:50 - 1:10
Studente: Meoli Nicola 225077	Data: 17/07/2022	